


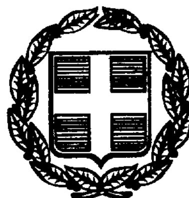

ΕΦΗΜΕΡΙΣ ΤΗΣ ΚΥΒΕΡΝΗΣΕΩΣ

ΤΗΣ ΕΛΛΗΝΙΚΗΣ ΔΗΜΟΚΡΑΤΙΑΣ

ΤΕΥΧΟΣ ΤΕΤΑΡΤΟ Αρ. Φύλλου 338

19 Μαΐου 1999

ΠΕΡΙΕΧΟΜΕΝΑ

ΑΝΑΔΑΣΩΣΕΙΣ

ΑΠΟΦΑΣΕΙΣ

ΠΟΛΕΟΔΟΜΙΑ

ΑΠΟΦΑΣΕΙΣ

ΑΝΑΔΑΣΩΣΕΙΣ

ΑΠΟΦΑΣΕΙΣ

Αριθ. 1039 (1)

Άρση αναδάσωσης ιδιωτικής δασικής έκτασης 1.800 τ.μ. (χίλια οκτακόσια τετρ. μέτρα) που βρίσκεται στη θέση Ονίθι ή Βουλιαγμένο Δημοτικού Διαμερίσματος Δροσιάς Δήμου Ανθηδώνος Ν. Ευβοίας.

Ο ΓΕΝΙΚΟΣ ΓΡΑΜΜΑΤΕΑΣ
ΠΕΡΙΦΕΡΕΙΑΣ ΣΤΕΡΕΑΣ ΕΛΛΑΔΑΣ

Έχοντας υπόψη:

α) Τις διατάξεις αρ. 44/3 Ν. 998/79 «προστασία δασών».

β) Τις διατάξεις Ν. 2503/97 «Διοίκηση - Οργάνωση Περιφέρειας» καθώς και την 6747/29.9.97 απόφαση Γ. Γρ. Περ. Στ. Ελλάδας» μεταβίβαση αρμοδιοτήτων στους Δ/ντές κ.λπ.».

γ) Τις 160417/1180/8.7.1980 και 86004/1637/4.6.87 Εγκ. Υπ. Γεωργίας καθώς και την 417/87 Γνωμ. Προϊσταμένων Νομ. Δ/νσεων.

δ) Τη 1986/3.6.83 (ΦΕΚ 7/Δ΄/1984) απόφαση με την οποία κηρύχθηκε ως αναδασωτέα έκταση εμβαδού 1.800 τ.μ στη θέση Ονίθι ή Βουλιαγμένο Ιδιωτικού δάσους Δροσιάς Δήμου Ανθηδώνος Ν. Ευβοίας.

ε) Τη 1033/14.4.99 αναφορά Δασαρχείου Χαλκίδας με την οποία προτείνει την άρση του αναδασωτέου της ανωτέρω εκτάσεως γιατί κρίθηκε με τη διαδικασία του άρθ. 14 Ν. 998/79 ως μη Δασική (παρ. 6β άρθ. 3).

στ) Την 87234/7539/3.9.97 εγκ. Υπ. Γεωργίας, παρ. 4 «οδηγίες σχετικά με το χαρακτηρισμό εκτάσεων».

ζ) Την 70/19.2.99 αίτηση του Δασοκτήμονα Συν/σμού Δροσιάς για την άρση του αναδασωτέου της ως άνω έκτασης, αποφασίζουμε:

Αίρουμε το χαρακτήρα του αναδασωτέου από την έκταση των 1.800 τ.μ. (χίλια οκτακόσια τετρ. μέτρα) που βρί-

σκεται στη θέση Ονίθι ή Βουλιαγμένο Δημοτικού Διαμερίσματος Δροσιάς Δήμου Ανθηδώνος Ν. Ευβοίας. γιατί όπως προέκυψε με τη διαδικασία του άρθ. 14 Ν. 998/79 πρόκειται για έκταση μη δασικού χαρακτήρα της παρ. 6β άρθρ. 3 ιδίου Νόμου και ανήκει στο ιδιωτικό δάσος Δροσιάς.

Η υπόψη έκταση απεικονίζεται στο τοπογραφικό διάγραμμα που συνόδευε τη 1986/3.6.83 (ΦΕΚ 7/Δ'/1984) απόφαση με την οποία είχε κηρυχθεί ως αναδασωτέα και η οποία παύει να ισχύει μετά τη δημοσίευση της παρούσας στο Φ.Ε.Κ.

Η παρούσα απόφαση να δημοσιευθεί στην Εφημερίδα της Κυβερνήσεως.

Χαλκίδα, 19 Απριλίου 1999

Με εντολή Γενικού Γραμματέα Περιφέρειας
Ο Διευθυντής Δασών
ΝΙΚΟΛΑΟΣ ΑΓΑΘΟΥ ΛΟΥΚΑΣ

Αριθ. 1040 (2)

Άρση αναδάσωσης ιδιωτικής δασικής έκτασης 1.550 τ.μ. (χίλια πεντακόσια πενήντα τετρ. μέτρα) που βρίσκεται στη θέση Βαθύ Ρέμα Δημοτικού Διαμερίσματος Δροσιάς Δήμου Ανθηδώνος Ν. Ευβοίας.

Ο ΓΕΝΙΚΟΣ ΓΡΑΜΜΑΤΕΑΣ
ΠΕΡΙΦΕΡΕΙΑΣ ΣΤΕΡΕΑΣ ΕΛΛΑΔΑΣ

Έχοντας υπόψη:

α) Τις διατάξεις αρ. 44/3 Ν. 998/79 «προστασία δασών».

β) Τις διατάξεις Ν. 2503/97 «Διοίκηση - Οργάνωση Περιφέρειας» καθώς και την 6747/29.9.97 απόφαση Γ. Γρ. Περ. Στ. Ελλάδας» μεταβίβαση αρμοδιοτήτων στους Δ/ντές κ.λπ.».

γ) Τις 160417/1180/8.7.1980 και 86004/1637/4.6.87 Εγκ. Υπ. Γεωργίας καθώς και την 417/87 Γνωμ. Προϊσταμένων Νομ. Δ/νσεων.

δ) Τη 2350/28.6.83 (ΦΕΚ 41/Δ'/1984) απόφαση με την οποία κηρύχθηκε ως αναδασωτέα έκταση εμβαδού 1.550 τ.μ. (χίλια πεντακόσια πενήντα τετρ. μέτρα) που βρίσκεται στη θέση Βαθύ Ρέμα Ιδιωτικού δάσους Δροσιάς Δήμου Ανθηδώνος Ν. Ευβοίας.

ε) Τη 1034/14.4.99 αναφορά Δασαρχείου Χαλκίδας με την οποία προτείνει την άρση του αναδασωτέου της ανωτέρω εκτάσεως γιατί κρίθηκε με τη διαδικασία του άρθ. 14 Ν. 998/79 ως μη Δασική (παρ. 6β άρθ. 3).

στ) Την 87234/7539/3.9.97 εγκ. Υπ. Γεωργίας, παρ. 4 «οδηγίες σχετικά με το χαρακτηρισμό εκτάσεων».

ζ) Την 70/19.2.99 αίτηση του Δασοκτήμονα Συν/σμού Δροσιάς για την άρση του αναδασωτέου της ως άνω έκτασης, αποφασίζουμε:

Αίρουμε το χαρακτήρα του αναδασωτέου από την έκταση των 1.550 τ.μ. (χίλια πεντακόσια πενήντα τετρ. μέτρα) που βρίσκεται στη θέση Βαθύ Ρέμα Δημοτικού Διαμερίσματος Δροσιάς Δήμου Ανθηδώνος Ν. Ευβοίας γιατί όπως προέκυψε με τη διαδικασία του άρθ. 14 Ν. 998/79 πρόκειται για έκταση μη δασικού χαρακτήρα της παρ. 6β άρθρ. 3 ιδίου Νόμου και ανήκει στο ιδιωτικό δάσος Δροσιάς.

Η υπόψη έκταση απεικονίζεται στο τοπογραφικό διάγραμμα που συνόδευε τη 2350/28.6.83 (ΦΕΚ 41/Δ'/1984) απόφαση με την οποία είχε κηρυχθεί ως αναδασωτέα και η οποία παύει να ισχύει μετά τη δημοσίευση της παρούσας στο Φ.Ε.Κ.

Η παρούσα απόφαση να δημοσιευθεί στην Εφημερίδα της Κυβερνήσεως.

Χαλκίδα, 19 Απριλίου 1999

Με εντολή Γενικού Γραμματέα Περιφέρειας
Ο Διευθυντής Δασών
ΝΙΚΟΛΑΟΣ ΑΓΑΘΟΥ ΛΟΥΚΑΣ

Αριθ. 1041 (3)

Άρση αναδάσωσης ιδιωτικής δασικής έκτασης 800 τ.μ. (οκτακόσια τετρ. μέτρα) που βρίσκεται στη θέση Σκίμθη - Άγιος Μηνάς Δημοτικού Διαμερίσματος Δροσιάς Δήμου Ανθηδώνος Ν. Ευβοίας.

Ο ΓΕΝΙΚΟΣ ΓΡΑΜΜΑΤΕΑΣ
ΠΕΡΙΦΕΡΕΙΑΣ ΣΤΕΡΕΑΣ ΕΛΛΑΔΑΣ

Έχοντας υπόψη:

α) Τις διατάξεις αρ. 44/3 Ν. 998/79 «προστασία δασών».

β) Τις διατάξεις Ν. 2503/97 «Διοίκηση - Οργάνωση Περιφέρειας» καθώς και την 6747/29.9.97 απόφαση Γ. Γρ. Περ. Στ. Ελλάδας» μεταβίβαση αρμοδιοτήτων στους Δ/ντές κ.λπ.».

γ) Τις 160417/1180/8.7.1980 και 86004/1637/4.6.87 Εγκ. Υπ. Γεωργίας καθώς και την 417/87 Γνωμ. Προϊσταμένων Νομ. Δ/νσεων.

δ) Τη 1987/3.6.83 (ΦΕΚ 8/Δ'/1984) απόφαση με την οποία κηρύχθηκε ως αναδασωτέα έκταση εμβαδού 800 τ.μ. (οκτακόσια τετρ. μέτρα) που βρίσκεται στη θέση Σκίμθη - Άγιος Μηνάς Ιδιωτικού δάσους Δροσιάς Δήμου Ανθηδώνος Ν. Ευβοίας.

ε) Τη 1035/14.4.99 αναφορά Δασαρχείου Χαλκίδας με την οποία προτείνει την άρση του αναδασωτέου της ανωτέρω εκτάσεως γιατί κρίθηκε με τη διαδικασία του άρθ. 14 Ν. 998/79 ως μη Δασική (παρ. 6β άρθ. 3).

στ) Την 87234/7539/3.9.97 εγκ. Υπ. Γεωργίας, παρ. 4 «οδηγίες σχετικά με το χαρακτηρισμό εκτάσεων».

ζ) Την 70/19.2.99 αίτηση του Δασοκτήμονα Συν/σμού Δροσιάς για την άρση του αναδασωτέου της ως άνω έκτασης, αποφασίζουμε:

Αίρουμε το χαρακτήρα του αναδασωτέου από την έκταση των 1800 τ.μ. (οκτακόσια τετρ. μέτρα) που βρίσκεται στη θέση Σκίμθη - Άγιος Μηνάς Δημοτικού Διαμερίσματος Δροσιάς Δήμου Ανθηδώνος Ν. Ευβοίας. γιατί όπως προέκυψε με τη διαδικασία του άρθ. 14 Ν. 998/79 πρόκειται για έκταση μη δασικού χαρακτήρα της παρ. 6β άρθρ. 3 ιδίου Νόμου και ανήκει στο ιδιωτικό δάσος Δροσιάς.

Η υπόψη έκταση απεικονίζεται στο τοπογραφικό διάγραμμα που συνόδευε τη 1987/3.6.83 (ΦΕΚ 8/Δ'/1984) απόφαση με την οποία είχε κηρυχθεί ως αναδασωτέα και η οποία παύει να ισχύει μετά τη δημοσίευση της παρούσας στο Φ.Ε.Κ.

Η παρούσα απόφαση να δημοσιευθεί στην Εφημερίδα της Κυβερνήσεως.

Χαλκίδα, 19 Απριλίου 1999

Με εντολή Γενικού Γραμματέα Περιφέρειας
Ο Διευθυντής Δασών
ΝΙΚΟΛΑΟΣ ΑΓΑΘΟΥ ΛΟΥΚΑΣ

Αριθ. 1042 (4)

Άρση αναδάσωσης ιδιωτικής δασικής έκτασης 150 τ.μ. (εκατόν πενήντα τετρ. μέτρα) που βρίσκεται στη θέση Άγιος Μηνάς Δημοτικού Διαμερίσματος Δροσιάς Δήμου Ανθηδώνος Ν. Ευβοίας.

Ο ΓΕΝΙΚΟΣ ΓΡΑΜΜΑΤΕΑΣ
ΠΕΡΙΦΕΡΕΙΑΣ ΣΤΕΡΕΑΣ ΕΛΛΑΔΑΣ

Έχοντας υπόψη:

α) Τις διατάξεις αρ. 44/3 Ν. 998/79 «προστασία δασών».

β) Τις διατάξεις Ν. 2503/97 «Διοίκηση - Οργάνωση Περιφέρειας» καθώς και την 6747/29.9.97 απόφαση Γ. Γρ. Περ. Στ. Ελλάδας» μεταβίβαση αρμοδιοτήτων στους Δ/ντές κ.λπ.».

γ) Τις 160417/1180/8.7.1980 και 86004/1637/4.6.87 Εγκ. Υπ. Γεωργίας καθώς και την 417/87 Γνωμ. Προϊσταμένων Νομ. Δ/νσεων.

δ) Τη 2782/7.7.82 (ΦΕΚ 505/Δ΄/1982) απόφαση με την οποία κηρύχθηκε ως αναδασωτέα έκταση εμβαδού 150 τ.μ. (εκατόν πενήντα τετρ. μέτρα) που βρίσκεται στη θέση Άγιος Μηνάς Ιδιωτικού δάσους Δροσιάς Δήμου Ανθηδώνος Ν. Ευβοίας.

ε) Τη 487/14.4.99 αναφορά Δασαρχείου Χαλκίδας με την οποία προτείνει την άρση του αναδασωτέου της ανωτέρω εκτάσεως γιατί κρίθηκε με τη διαδικασία του άρθ. 14 Ν. 998/79 ως μη Δασική (παρ. 6β άρθ. 3).

στ) Την 87234/7539/3.9.97 εγκ. Υπ. Γεωργίας, παρ. 4 «οδηγίες σχετικά με το χαρακτηρισμό εκτάσεων».

ζ) Την 70/19.2.99 αίτηση του Δασοκτήμονα Συν/σμού Δροσιάς για την άρση του αναδασωτέου της ως άνω έκτασης, αποφασίζουμε:

Αίρουμε το χαρακτήρα του αναδασωτέου από την έκταση των 150 τ.μ. (εκατόν πενήντα τετρ. μέτρα) που βρίσκεται στη θέση Άγιος Μηνάς Δημοτικού Διαμερίσματος Δροσιάς Δήμου Ανθηδώνος Ν. Ευβοίας. γιατί όπως προέκυψε με τη διαδικασία του άρθ. 14 Ν. 998/79 πρόκειται για έκταση μη δασικού χαρακτήρα της παρ. 6β άρθρ. 3 ιδίου Νόμου και ανήκει στο ιδιωτικό δάσος Δροσιάς.

Η υπόψη έκταση απεικονίζεται στο τοπογραφικό διάγραμμα που συνόδευε τη 2782/7.7.82 (ΦΕΚ 505/Δ΄/1982) απόφαση με την οποία είχε κηρυχθεί ως αναδασωτέα και η οποία παύει να ισχύει μετά τη δημοσίευση της παρούσας στο Φ.Ε.Κ.

Η παρούσα απόφαση να δημοσιευθεί στην Εφημερίδα της Κυβερνήσεως.

Χαλκίδα, 19 Απριλίου 1999

Με εντολή Γενικού Γραμματέα Περιφέρειας
Ο Διευθυντής Δασών
ΝΙΚΟΛΑΟΣ ΑΓΑΘΟΥ ΛΟΥΚΑΣ

Αριθ. 1043 (5)

Άρση αναδάσωσης ιδιωτικής δασικής έκτασης 1.200 τ.μ. (χίλια διακόσια τετρ. μέτρα) που βρίσκεται στη θέση Βαθύ Ρέμα ή Ξυνοροδιά Δημοτικού Διαμερίσματος Δροσιάς Δήμου Ανθηδώνος Ν. Ευβοίας.

Ο ΓΕΝΙΚΟΣ ΓΡΑΜΜΑΤΕΑΣ
ΠΕΡΙΦΕΡΕΙΑΣ ΣΤΕΡΕΑΣ ΕΛΛΑΔΑΣ

Έχοντας υπόψη:

α) Τις διατάξεις αρ. 44/3 Ν. 998/79 «προστασία δασών».

β) Τις διατάξεις Ν. 2503/97 «Διοίκηση - Οργάνωση Περιφέρειας» καθώς και την 6747/29.9.97 απόφαση Γ. Γρ. Περ. Στ. Ελλάδας» μεταβίβαση αρμοδιοτήτων στους Δ/ντές κ.λπ.».

γ) Τις 160417/1180/8.7.1980 και 86004/1637/4.6.87 Εγκ. Υπ. Γεωργίας καθώς και την 417/87 Γνωμ. Προϊσταμένων Νομ. Δ/νσεων.

δ) Τη 2965/7.9.84 (ΦΕΚ 645/Δ΄/1984) απόφαση με την οποία κηρύχθηκε ως αναδασωτέα έκταση εμβαδού 1.200 τ.μ. (χίλια διακόσια τετρ. μέτρα) που βρίσκεται στη θέση Βαθύ Ρέμα ή Ξυνοροδιά Ιδιωτικού δάσους Δροσιάς Δήμου Ανθηδώνος Ν. Ευβοίας.

ε) Τη 1032/14.4.99 αναφορά Δασαρχείου Χαλκίδας με την οποία προτείνει την άρση του αναδασωτέου της ανωτέρω εκτάσεως γιατί κρίθηκε με τη διαδικασία του άρθ. 14 Ν. 998/79 ως μη Δασική (παρ. 6β άρθ. 3).

στ) Την 87234/7539/3.9.97 εγκ. Υπ. Γεωργίας, παρ. 4 «οδηγίες σχετικά με το χαρακτηρισμό εκτάσεων».

ζ) Την 70/19.2.99 αίτηση του Δασοκτήμονα Συν/σμού Δροσιάς για την άρση του αναδασωτέου της ως άνω έκτασης, αποφασίζουμε:

Αίρουμε το χαρακτήρα του αναδασωτέου από την έκταση των 1.200 τ.μ. (χίλια διακόσια τετρ. μέτρα) που βρίσκεται στη θέση Βαθύ Ρέμα ή Ξυνοροδιά Δημοτικού Διαμερίσματος Δροσιάς Δήμου Ανθηδώνος Ν. Ευβοίας. γιατί όπως προέκυψε με τη διαδικασία του άρθ. 14 Ν. 998/79 πρόκειται για έκταση μη δασικού χαρακτήρα της παρ. 6β άρθρ. 3 ιδίου Νόμου και ανήκει στο ιδιωτικό δάσος Δροσιάς.

Η υπόψη έκταση απεικονίζεται στο τοπογραφικό διάγραμμα που συνόδευε τη 2965/7.9.84 (ΦΕΚ 645/Δ΄/1984) απόφαση με την οποία είχε κηρυχθεί ως αναδασωτέα και η οποία παύει να ισχύει μετά τη δημοσίευση της παρούσας στο Φ.Ε.Κ.

Η παρούσα απόφαση να δημοσιευθεί στην Εφημερίδα της Κυβερνήσεως.

Χαλκίδα, 19 Απριλίου 1999

Με εντολή Γενικού Γραμματέα Περιφέρειας
Ο Διευθυντής Δασών
ΝΙΚΟΛΑΟΣ ΑΓΑΘΟΥ ΛΟΥΚΑΣ

Αριθ. 1044 (6)

Άρση αναδάσωσης ιδιωτικής δασικής έκτασης 1.000 τ.μ. (χίλια τετρ. μέτρα) που βρίσκεται στη θέση Βαθύ Ρέμα Δημοτικού Διαμερίσματος Δροσιάς Δήμου Ανθηδώνος Ν. Ευβοίας.

Ο ΓΕΝΙΚΟΣ ΓΡΑΜΜΑΤΕΑΣ
ΠΕΡΙΦΕΡΕΙΑΣ ΣΤΕΡΕΑΣ ΕΛΛΑΔΑΣ

Έχοντας υπόψη:

α) Τις διατάξεις αρ. 44/3 Ν. 998/79 «προστασία δασών».

β) Τις διατάξεις Ν. 2503/97 «Διοίκηση - Οργάνωση Περιφέρειας» καθώς και την 6747/29.9.97 απόφαση Γ. Γρ. Περ. Στ. Ελλάδας» μεταβίβαση αρμοδιοτήτων στους Δ/ντές κ.λπ.».

γ) Τις 160417/1180/8.7.1980 και 86004/1637/4.6.87 Εγκ. Υπ. Γεωργίας καθώς και την 417/87 Γνωμ. Προϊσταμένων Νομ. Δ/νσεων.

δ) Τη 2967/7.9.84 (ΦΕΚ 645/Δ΄/1984) απόφαση με την οποία κηρύχθηκε ως αναδασωτέα έκταση εμβαδού 1.000 τ.μ. (χίλια τετρ. μέτρα) που βρίσκεται στη θέση Βαθύ Ρέμα Ιδιωτικού δάσους Δροσιάς Δήμου Ανθηδώνος Ν. Ευβοίας.

ε) Τη 103/14.4.99 αναφορά Δασαρχείου Χαλκίδας με την οποία προτείνει την άρση του αναδασωτέου της ανωτέρω εκτάσεως γιατί κρίθηκε με τη διαδικασία του άρθ. 14 Ν. 998/79 ως μη Δασική (παρ. 6β άρθ. 3).

στ) Την 87234/7539/3.9.97 εγκ. Υπ. Γεωργίας, παρ. 4 «οδηγίες σχετικά με το χαρακτηρισμό εκτάσεων».

ζ) Την 70/19.2.99 αίτηση του Δασοκτήμονα Συν/σμού Δροσιάς για την άρση του αναδασωτέου της ως άνω έκτασης, αποφασίζουμε:

Αίρουμε το χαρακτήρα του αναδασωτέου από την έκταση των 1.000 τ.μ. (χίλια τετρ. μέτρα) που βρίσκεται στη θέση Βαθύ Ρέμα Δημοτικού Διαμερίσματος Δροσιάς Δήμου Ανθηδώνος Ν. Ευβοίας γιατί όπως προέκυψε με τη διαδικασία του άρθ. 14 Ν. 998/79 πρόκειται για έκταση μη δασικού χαρακτήρα της παρ. 6β άρθρ. 3 ιδίου Νόμου και ανήκει στο ιδιωτικό δάσος Δροσιάς.

Η υπόψη έκταση απεικονίζεται στο τοπογραφικό διάγραμμα που συνόδευε τη 2967/7.9.84 (ΦΕΚ 645/Δ'/1984) απόφαση με την οποία είχε κηρυχθεί ως αναδασωτέα και η οποία παύει να ισχύει μετά τη δημοσίευση της παρούσας στο Φ.Ε.Κ.

Η παρούσα απόφαση να δημοσιευθεί στην Εφημερίδα της Κυβερνήσεως.

Χαλκίδα, 19 Απριλίου 1999

Με εντολή Γενικού Γραμματέα Περιφέρειας
Ο Διευθυντής Δασών
ΝΙΚΟΛΑΟΣ ΑΓΑΘΟΥ ΛΟΥΚΑΣ

ΠΟΛΕΟΔΟΜΙΑ

ΑΠΟΦΑΣΕΙΣ

Αριθ. 13866/346 (7)

Αναγνώριση οδού Χανίων στο Ο.Τ. 23/85 του Δήμου Αθηναίων ότι υπάρχει πριν από το 1923 και χαρακτηρισμός αυτής σαν διατηρητέας.

Η ΝΟΜΑΡΧΗΣ ΑΘΗΝΩΝ

Έχοντας υπόψη:

Α. Τις διατάξεις:

1. Του Π.Δ. 30/1996 «Κώδικας Νομαρχιακής Αυτοδιοίκησης» όπως τροποποιήθηκε και ισχύει σήμερα.

2. Του ισχύοντος Οργανισμού Εσωτερικής Λειτουργίας υπ' αριθ. 167/1997 (ΦΕΚ 1262/Β/31.12.1997).

3. Του από 17.7.1923 Ν.Δ. «περί σχεδίων πόλεων κ.λπ.» όπως τροποποιήθηκαν και συμπληρώθηκαν μεταγενέστερα.

β. Την από 2.4.99 (αρ. 2) Γνωμοδότηση του Συμβουλίου Χωροταξίας, Οικισμού και Περιβάλλοντος του Τομέα Κεντρικής Αθήνας της Νομαρχίας Αθηνών.

Γ. Την 8742/212/11.3.99 αίτηση του Φακίνου Σπυρίδωνα.

Δ. Τους παρακάτω τίτλους ιδιοκτησίας:

α. 2555/1999 Συμβολαιογράφου Αθηνών Λαμπρινής Τσακογιάννη - Θέμελη.

β. 1280/1930 Συμβολαιογράφου Αθηνών Ηλία Σγουρού.

γ. 33921/1901 Συμβολαιογράφου Αθηνών Δημητρίου Καλιοτζή.

δ. 15933/1898 Συμβολαιογράφου Αθηνών Αναστασίου Σταμέλου από τους οποίους προκύπτει ότι η οδός Χανίων υπάρχει πριν από το 1923.

Ε. Το από Φεβρουάριο 1999 κλίμακα 1:200 τοπογραφικό διάγραμμα του μηχανικού Καστρινού Συμεών.

ΣΤ. Το από 4.10.1938 (ΦΕΚ 219Β) Διάταγμα ένταξης της περιοχής στο σχέδιο Πόλεως του Δήμου Αθηναίων στο οποίο φαίνεται η υπόψη οδός στο Ο.Τ. 23/85 που περικλείεται από τις οδούς Κεφαλληνίας, Ι. Δροσοπούλου, Αγ. Μελετίου, Επτανήσου.

Γι' αυτά αποφασίζουμε:


Αναγνωρίζουμε ότι η οδός Χανίων στο Ο.Τ. 23/85 του Δήμου Αθηναίων υπάρχει νομίμως πριν από το έτος 1923 και την χαρακτηρίζουμε ως διατηρητέα όπως φαίνεται στο από Φεβρουάριο 1999, κλίμακα 1:200 τοπογραφικό διάγραμμα του μηχανικού Καστρινού Συμεών που συνοδεύει την παρούσα απόφαση και που αντίτυπό του σε φωτοσμίκρυνση δημοσιεύεται με αυτή.


Η απόφαση αυτή ισχύει από την δημοσίευσή της στην Εφημερίδα της Κυβερνήσεως.


Η παρούσα να δημοσιευθεί στην Εφημερίδα της Κυβερνήσεως.

Αθήνα, 23 Απριλίου 1999

Η Νομάρχης
ΕΛΕΝΗ ΜΠΕΣΜΠΕΑ

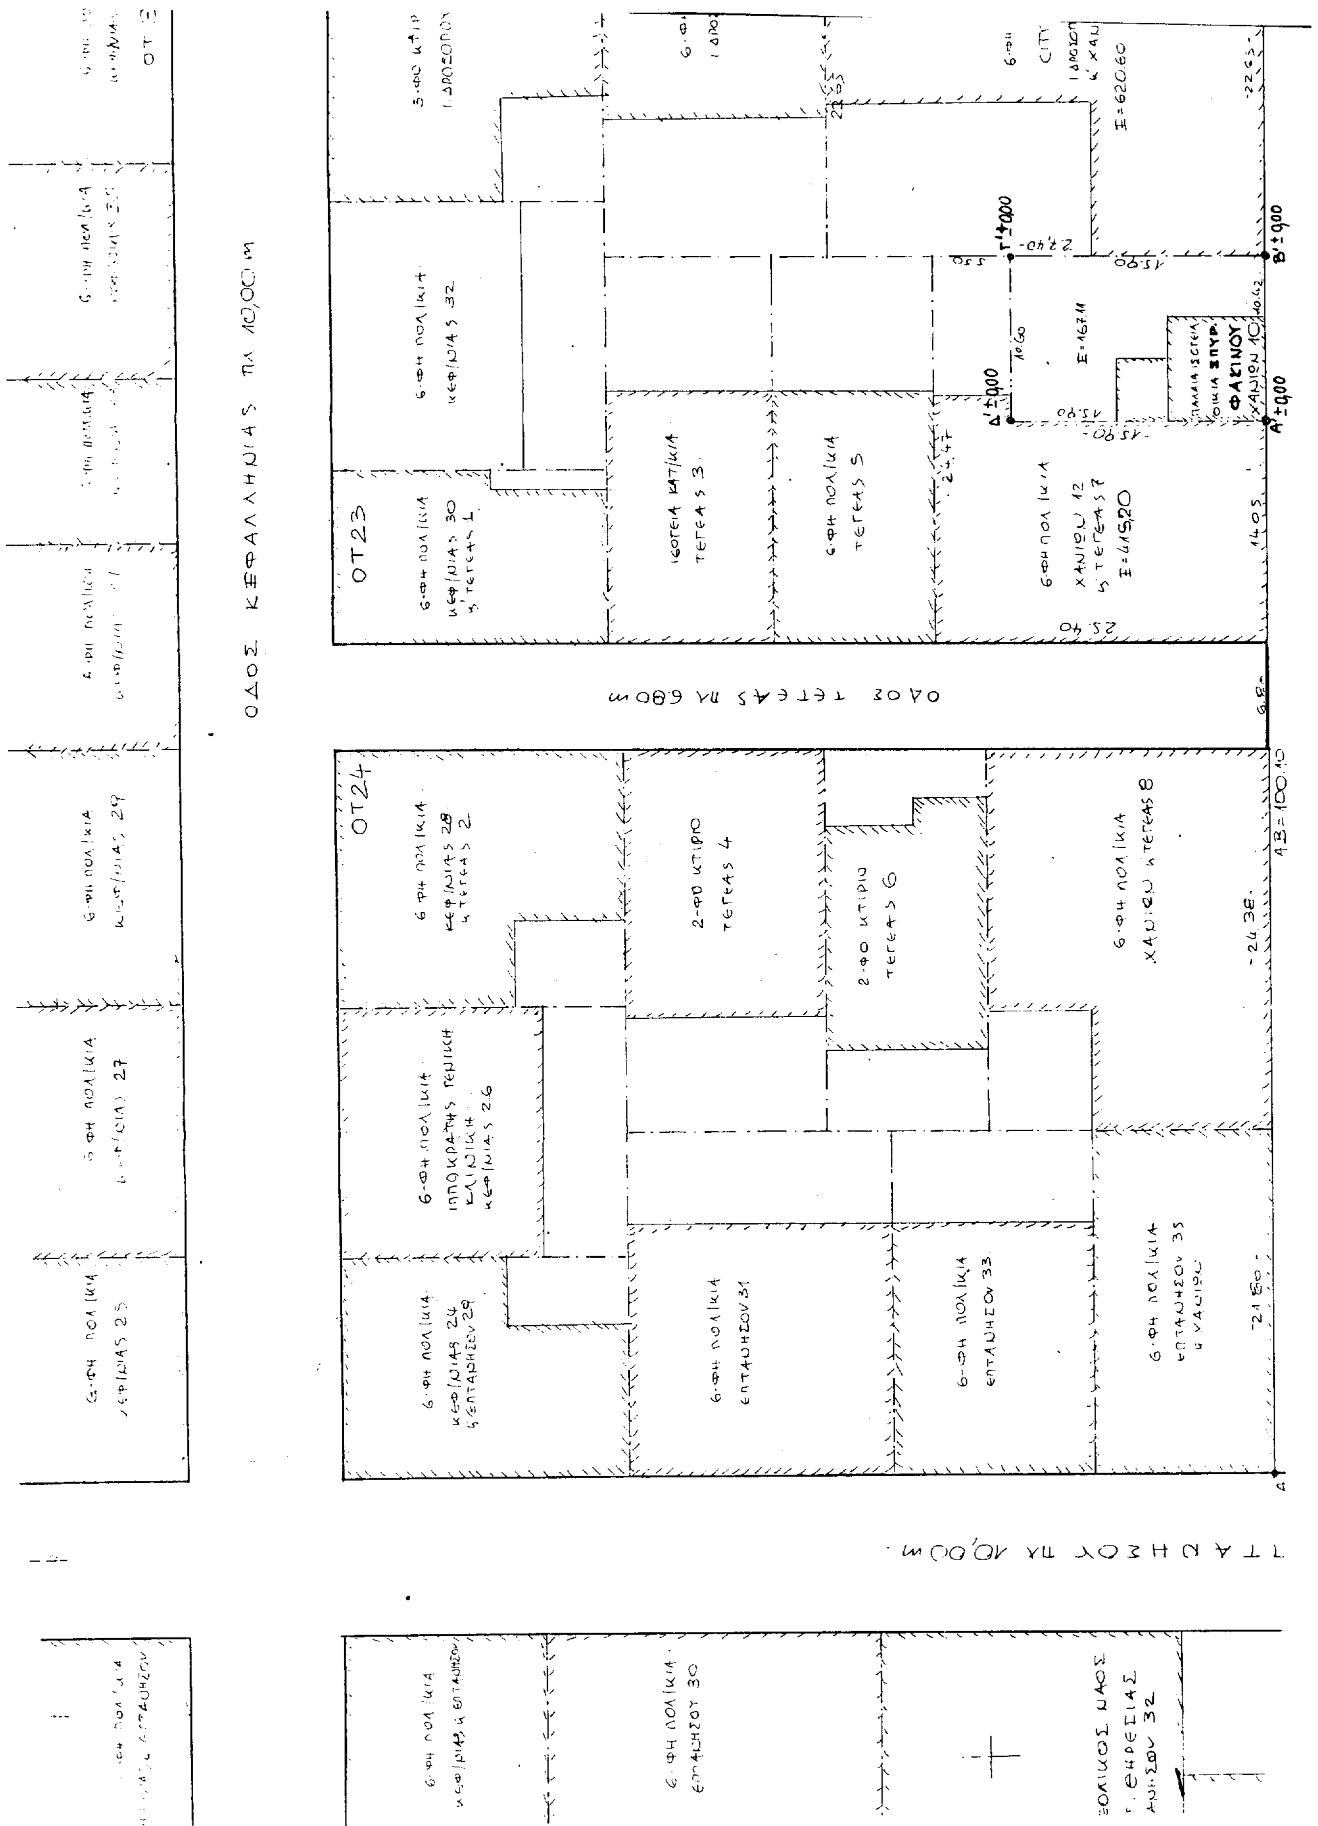
ΟΔΟΣ ΚΕΦΑΛΛΗΝΙΑΣ ΠΛ 10,00 m
ΟΤ23
ΟΤ24
ΟΔΟΣ ΤΕΓΕΑΣ ΠΛ 6,80 m

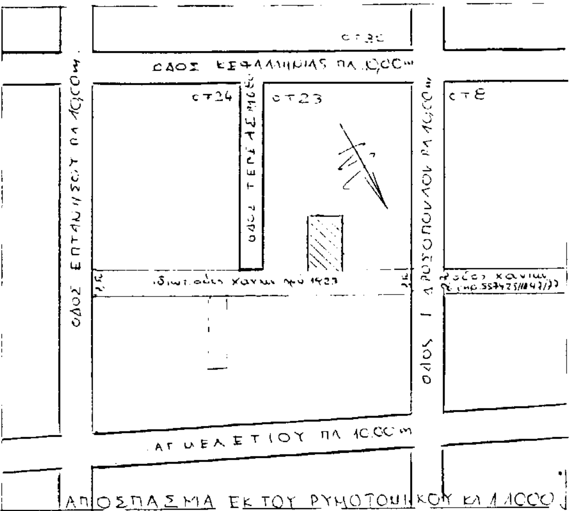

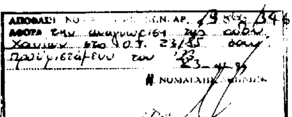

ΥΠΟΜΝΗΜΑ

Εοικ ΑΒΓΔΑ = 167,11 m²

τα όρια του οικοπέδου υπεδείχθησαν παρά του ιδιοκτήτου και είναι σαφή, ορθά και υλοποιημένα.

Δεν διέρχεται ρέμμα από το οικόπεδο, ούτε σε απόσταση 10 m από αυτό.

Δεν διέρχονται καλώδια υψηλής τάσης από το οικόπεδο, ούτε σε απόσταση 100 m απ' αυτό.

Η οικ. γραμμή Α-Β είναι διαμορφωμένη και έχει ληφθεί επί της οικ. γραμμής του εγκεκριμένου ρυμ. σχεδίου ΕΑΕ.

Η οικ. γρ. της πιλοτής, Α,Β,Γ,Δ ορόφων τοποθετείται 2,50 εσωτερικά της Α-Β. Η οικ. γρ. του Ε, ΣΤ ορ. 2,00 & 2,07 εσωτ. αντίστοιχα.


όροι δομήσεως.


Διάτ. 4/10/35 Ε=200 π=10 προ 1973 Ε=112,50 Π=6


και 70% ..... ΔΕΦΑ


ΣΔ 3,60 ..... ζώνη παρκιν Β


ο ιδιοκτήτης ..... ο μηχ/κός

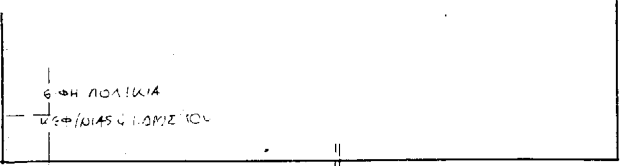

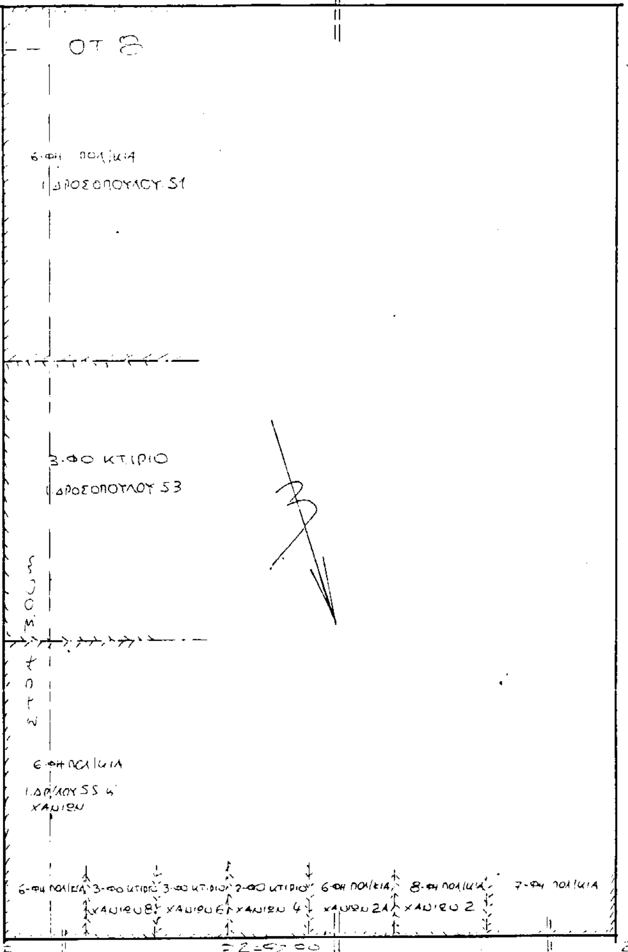

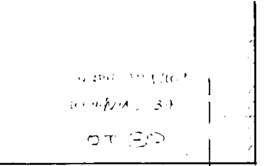

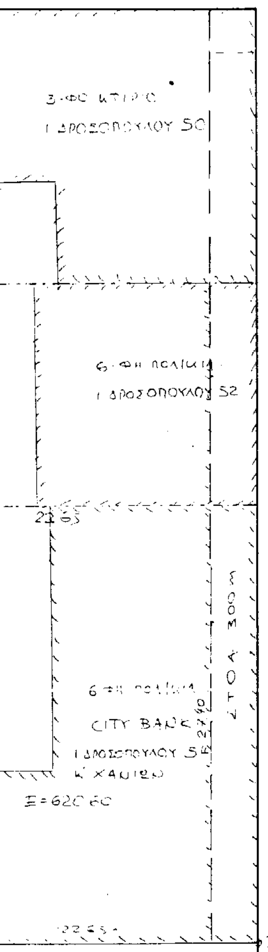

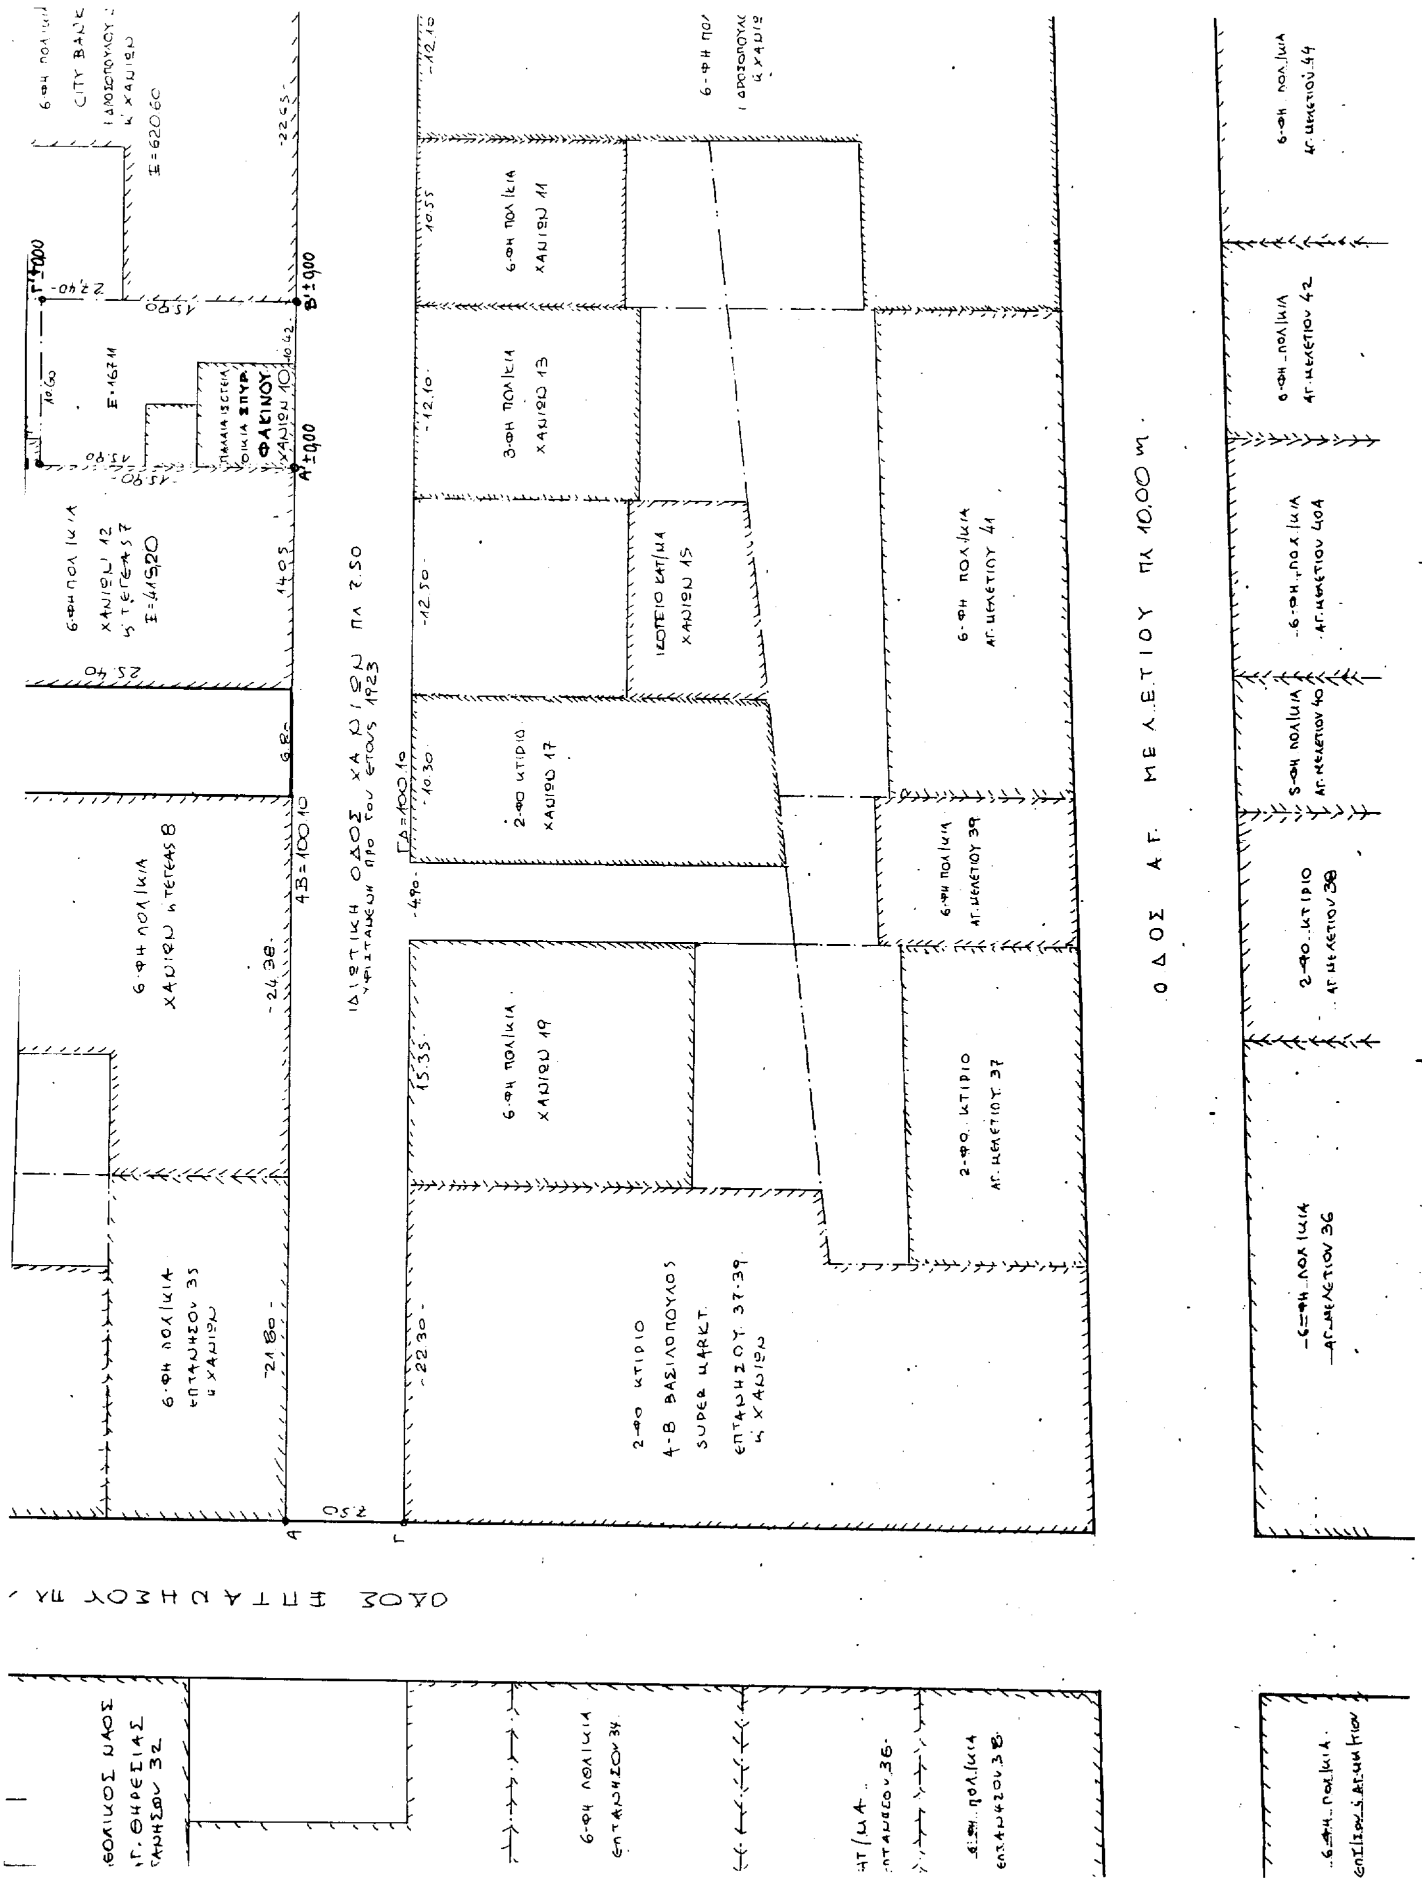
ΟΔΟΣ ΑΓ. ΜΕΛΕΤΙΟΥ ΠΛ 10,00 m
ΙΔΙΩΤΙΚΗ ΟΔΟΣ ΧΑΝΙΩΝ ΠΛ 7.50
ΥΦΙΣΤΑΜΕΝΗ ΠΡΟ ΤΟΥ ΕΤΟΥΣ 1923
ΟΔΟΣ ΕΠΤΑΝΗΣΟΥ ΠΛ
ΦΑΚΙΝΟΥ
CITY BANK

εσωτερικά της Α-Β Η ειά. Γρ. του Ε4ΣΤ σε 200 & 207 εσωτ. αντίστοιχα.

όροι δομήσεως.

Δίταγμα 4/10/35 Ε=200 Π=10 προ 1973 Ε=11250 Η=6

Κ+Λ 70% ύψος ΓΟΚ/ΕΣ. ΔΕΦΑ

ΣΔ 3.60 πρώην Συνεχές ζώνη παρ.(ΙΙΝ Β.

Ο ιδιοκτήτης

Ο μηχ/κός

ΕΡΓΟΔΟΤΗΣ	ΣΠΥΡΙΔΩΝ ΦΑΚΙΝΟΣ
ΕΡΓΟ	6-ΟΡΟΦΗ ΠΟΛΥΚΑΤΟΙΚΙΑ ΜΕ PILOTI ΥΠΟΓΕΙΟ ΚΑΙ ΔΩΜΑ
ΘΕΣΗ ΕΡΓΟΥ	ΧΑΝΙΩΝ 10 ΚΥΨΕΛΗ ΑΘΗΝΑ

ΤΕΧΝΙΚΟ ΓΡΑΦΕΙΟ ΠΟΛΙΤΙΚΩΝ ΜΗΧΑΝΙΚΩΝ ΣΥΜ. & ΑΛ. ΚΑΣΤΡΙΝΟΥ
Σταδίου 51 Αθήνα Τηλ 3215027 Fax 3219716
Κασσαβέτη 15 Πεύκη Τηλ 2514274 2512561
Κιν. 094-676462

ΘΕΜΑ ΣΧΕΔΙΟΥ	ΤΟΠΟΓΡΑΦΙΚΟ	ΑΡΙΘΜΟΣ ΣΧΕΔΙΟΥ	1
ΗΜ/ΝΙΑ	ΦΕΒΡΟΥΑΡΙΟΣ 1999	ΚΛΙΜΑΚΑ	1:200

ΣΥΜΕΩΝ Σ. ΚΑΣΤΡΙΝΟΣ

ΕΘΝΙΚΟ ΤΥΠΟΓΡΑΦΕΙΟ
Για τεχνικούς λόγους στο σχεδιάγραμμο έγινε σμίκρυνση κατά ποσοστό ...%

ΟΔΟΣ ΧΑΝΙΩΝ ΠΛ 7,70

ΕΓΚΕΚΡΙΜΕΝΗ ΟΔΟΣ ΑΠΟΦΑΣΗ 557425/1147/77 ΑΠΟΦ ΝΟΜΑΡΧΟΥ ΥΦΙΣΤΑΜΕΝΗ ΠΡΟ ΤΟΥ ΕΤΟΥΣ 1923.

ΟΔΟΣ ΠΑΤΗΣΙΩΝ

Ι. ΔΡΟΣΟΠΟΥΛΟΥ

Ε-Ζ=92.00

6-ΦΗ πολ/κια 1. Δροσοπούλου 57

6-ΦΗ πολ/κια 1. Δροσοπούλου 59

6-ΦΗ πολ/κια 1. Δροσοπούλου 56-58 & Χανίων

6-ΦΗ πολ/κια Λογοθέτου & Αγ. Μελετίου

6-ΦΗ πολ/κια Αγ. Μελετίου 44

Καλλιδοτημα Ζ Χλερού Ε.Μ.Π. Αναπαλαίωση Νεοκλασικού